Asilo-Hospital Psiquiátrico Provincial

Detalle de alcantarilla secundaria

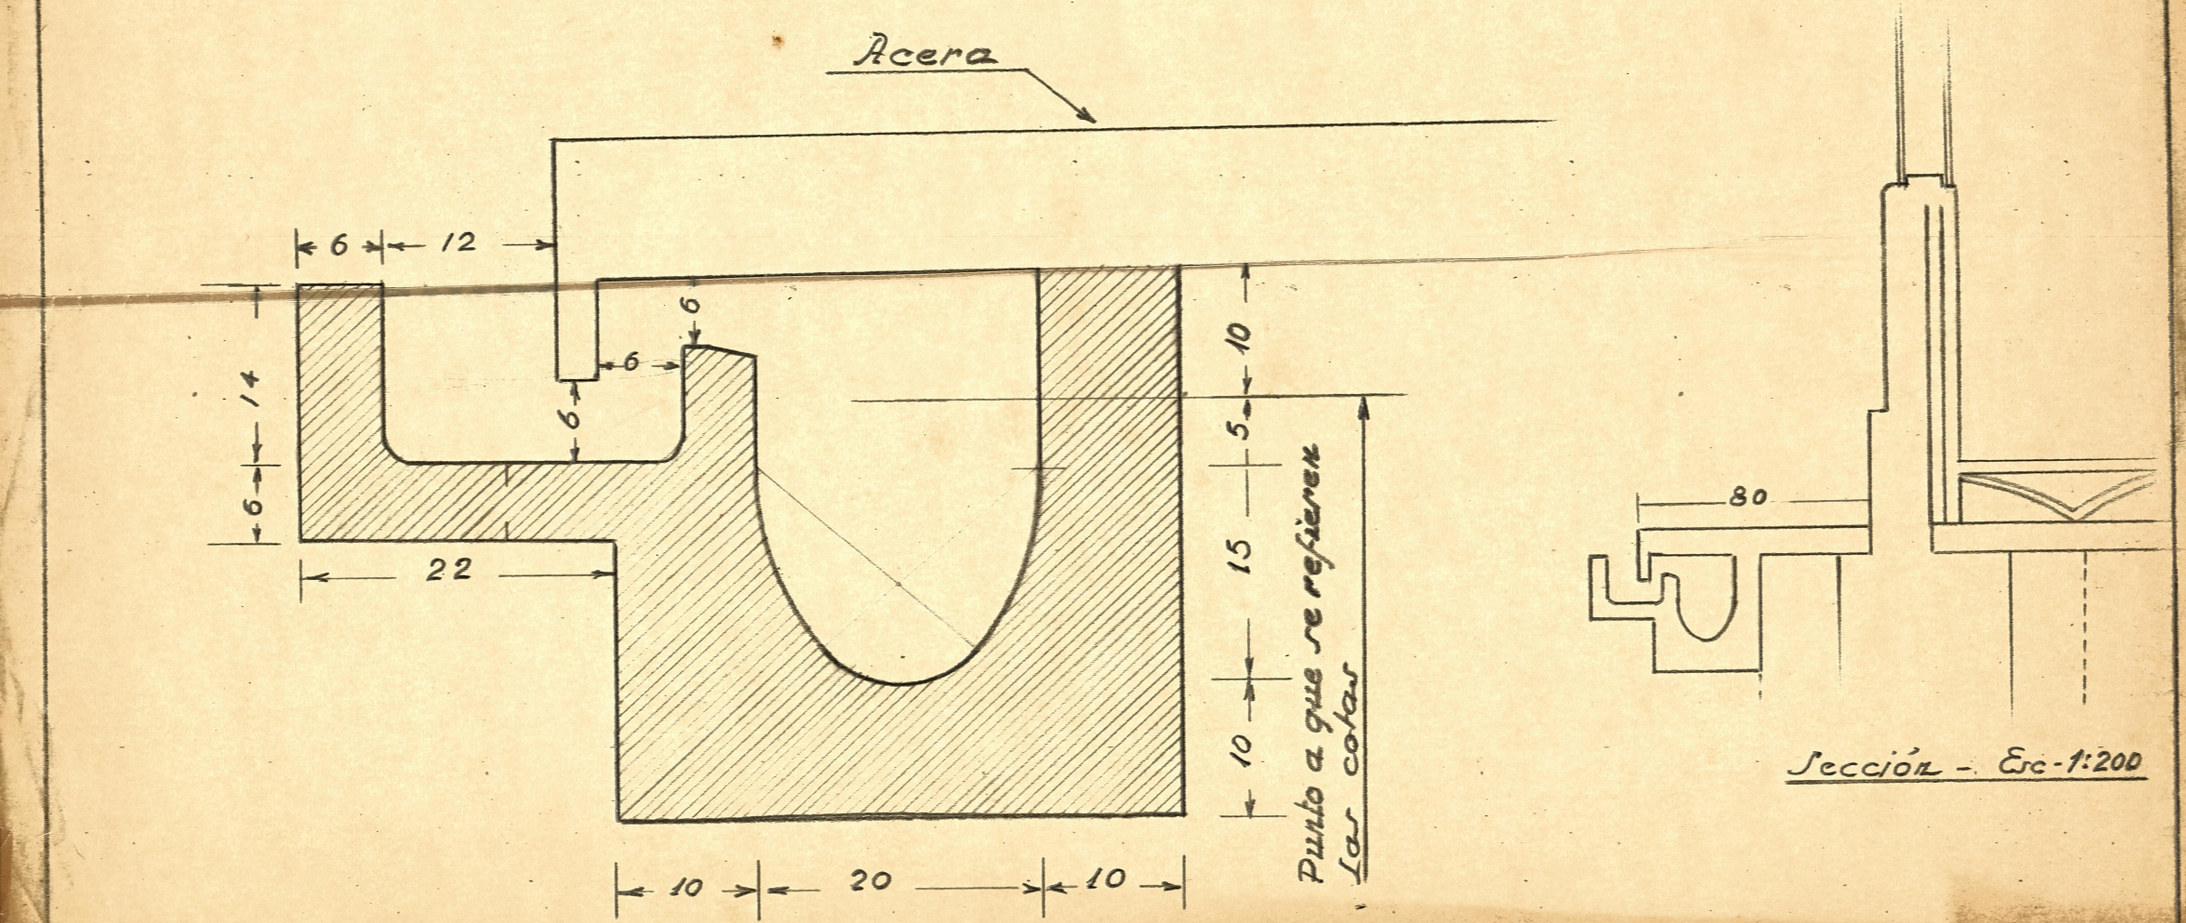

Sección - Esc-1:200