



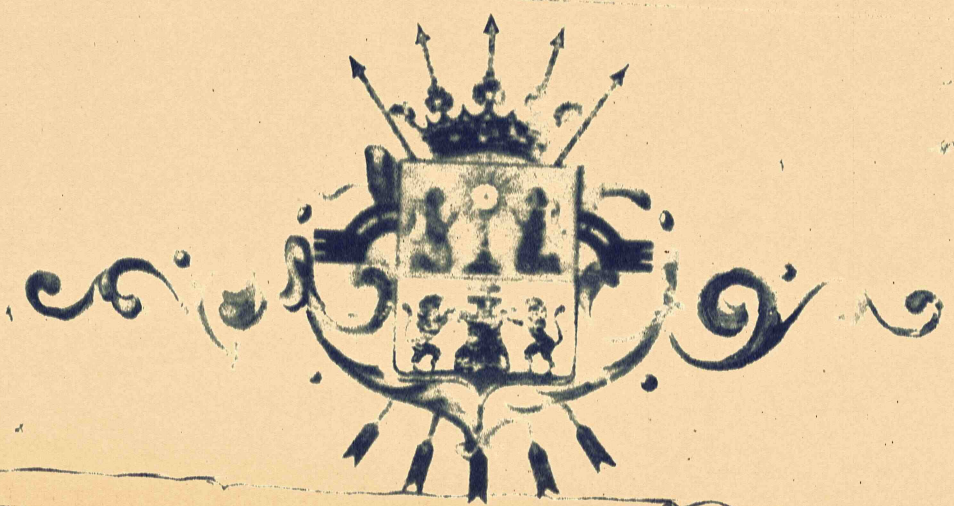

PROYECTO DE ASILO HOSPITAL
PSIQUICO PROVINCIAL

PLANTA GENERAL

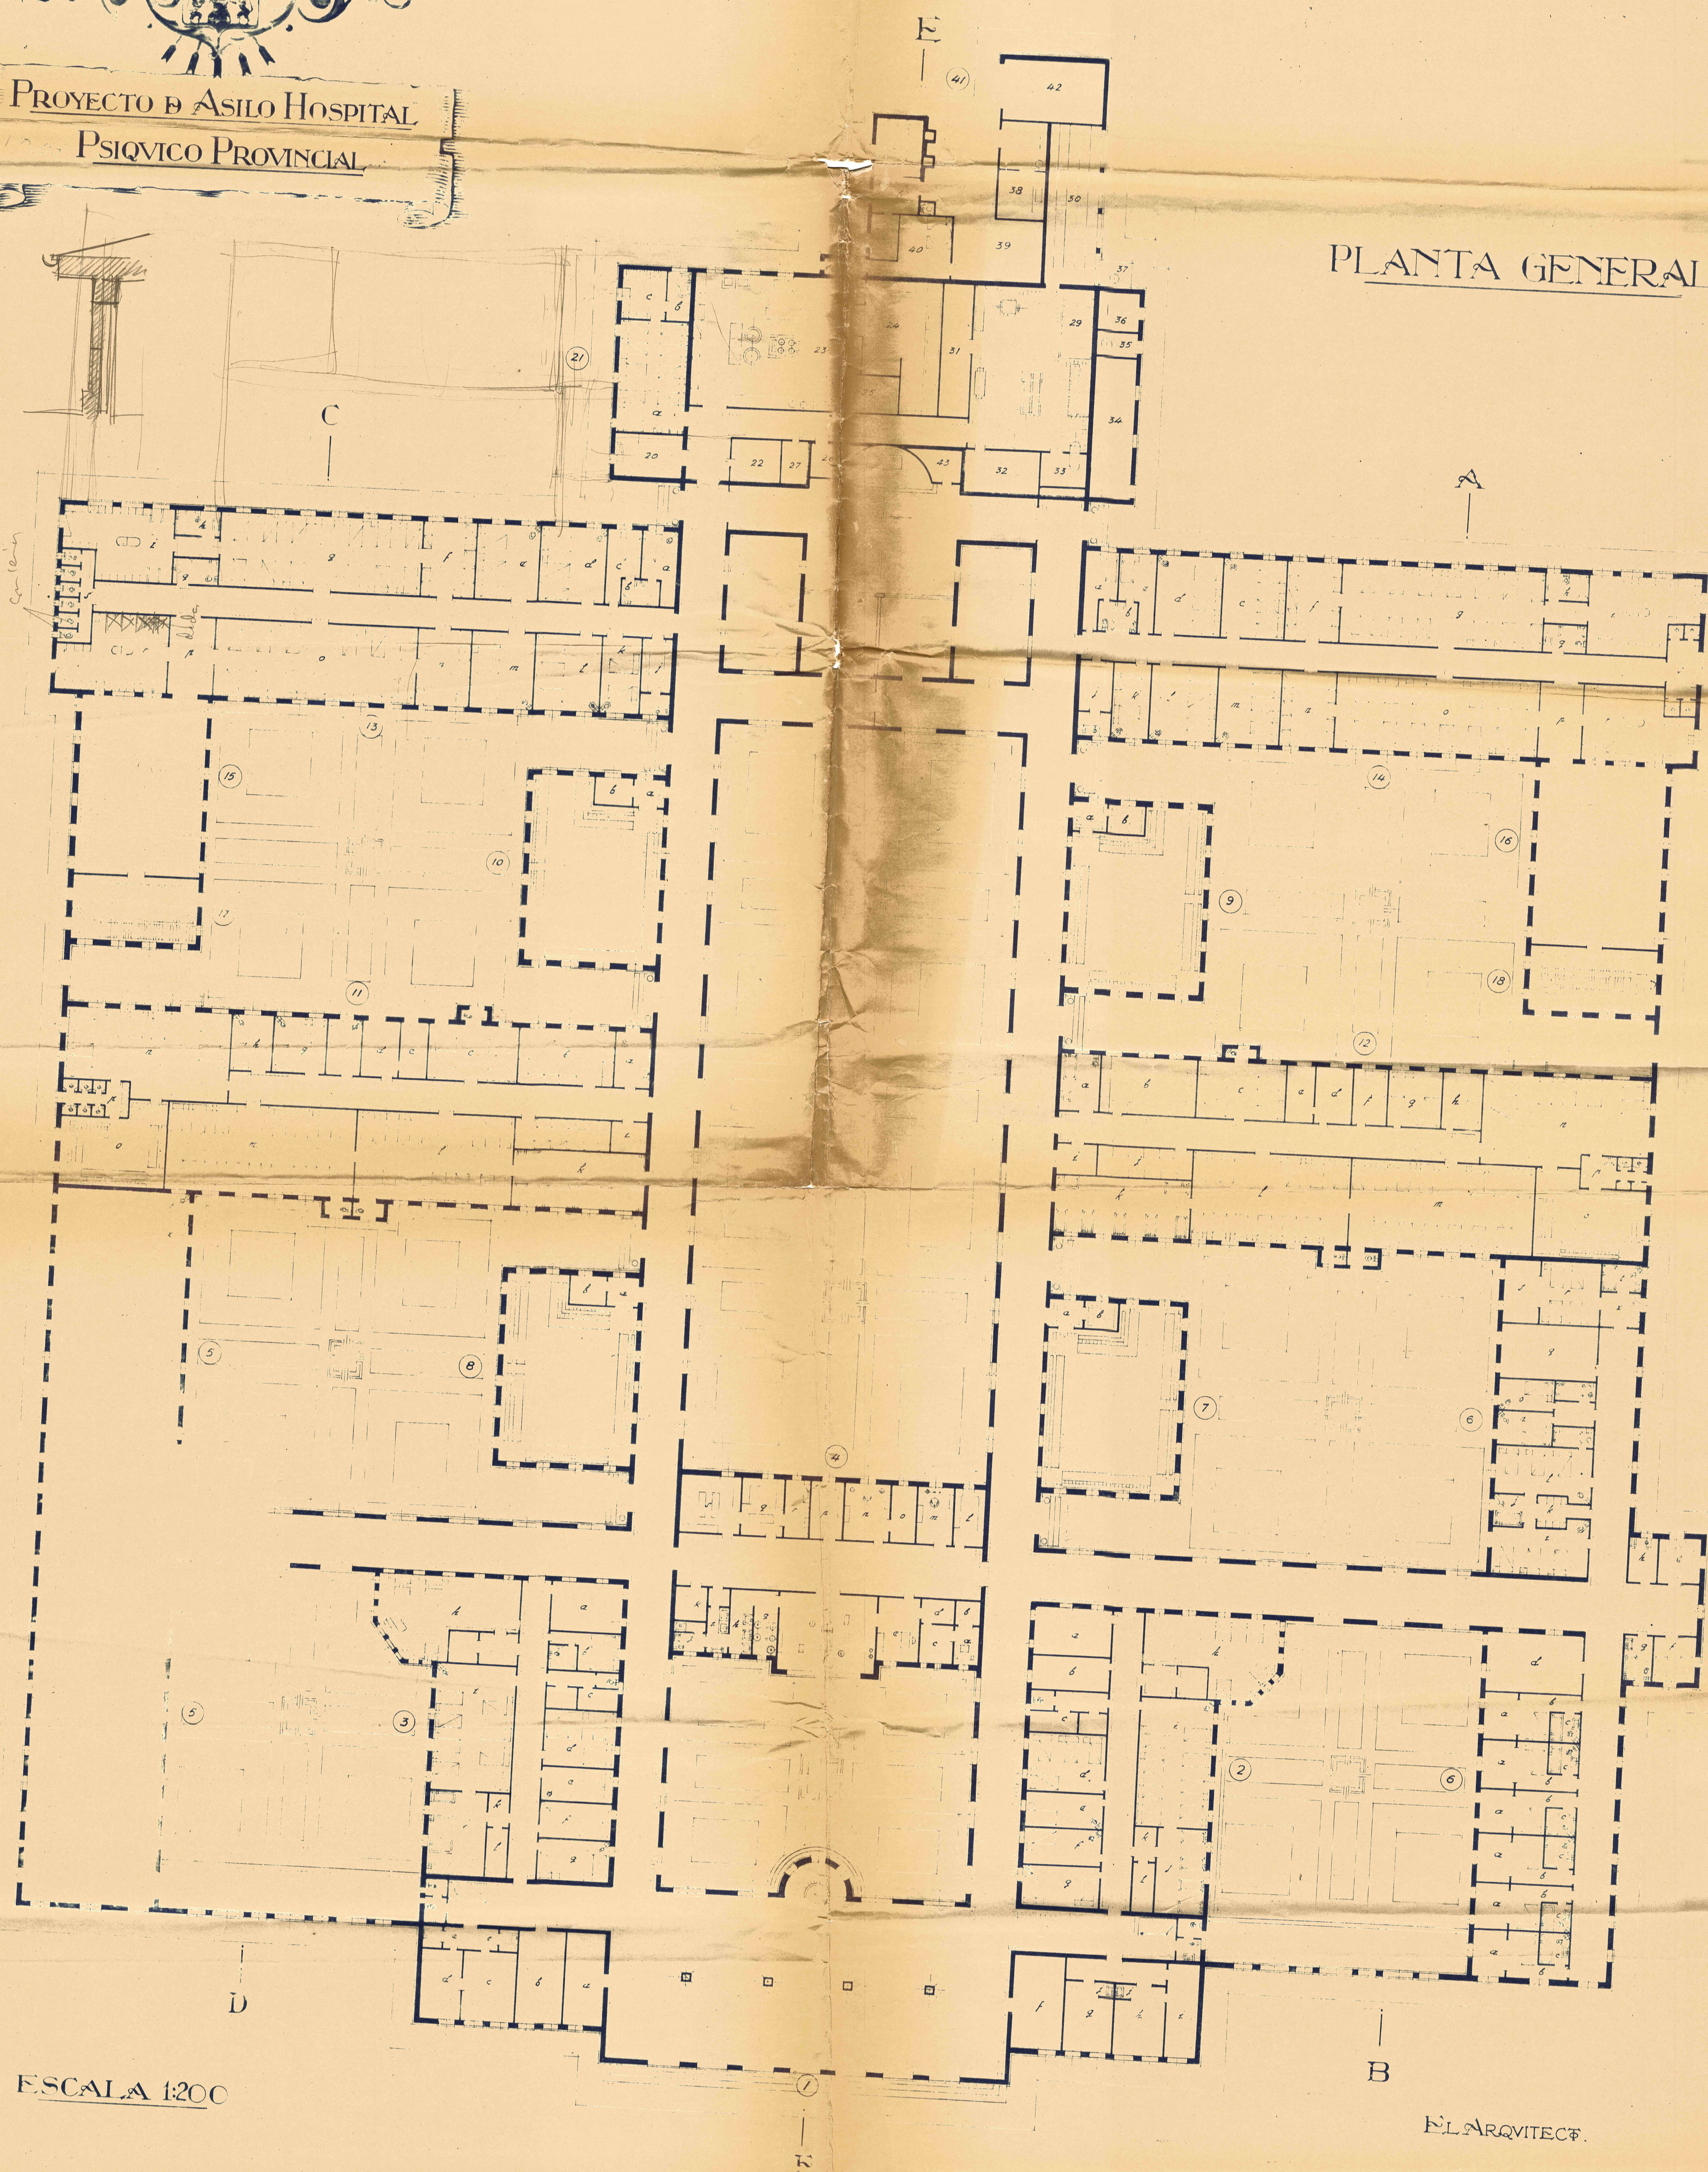

ESCALA 1:200

F. L. ARQUITECTO